


GRAND PARIS

Edition 4.0
Mars 2020

Plan du Métropolitain

Plan des lignes, voies, ateliers et extensions du réseau

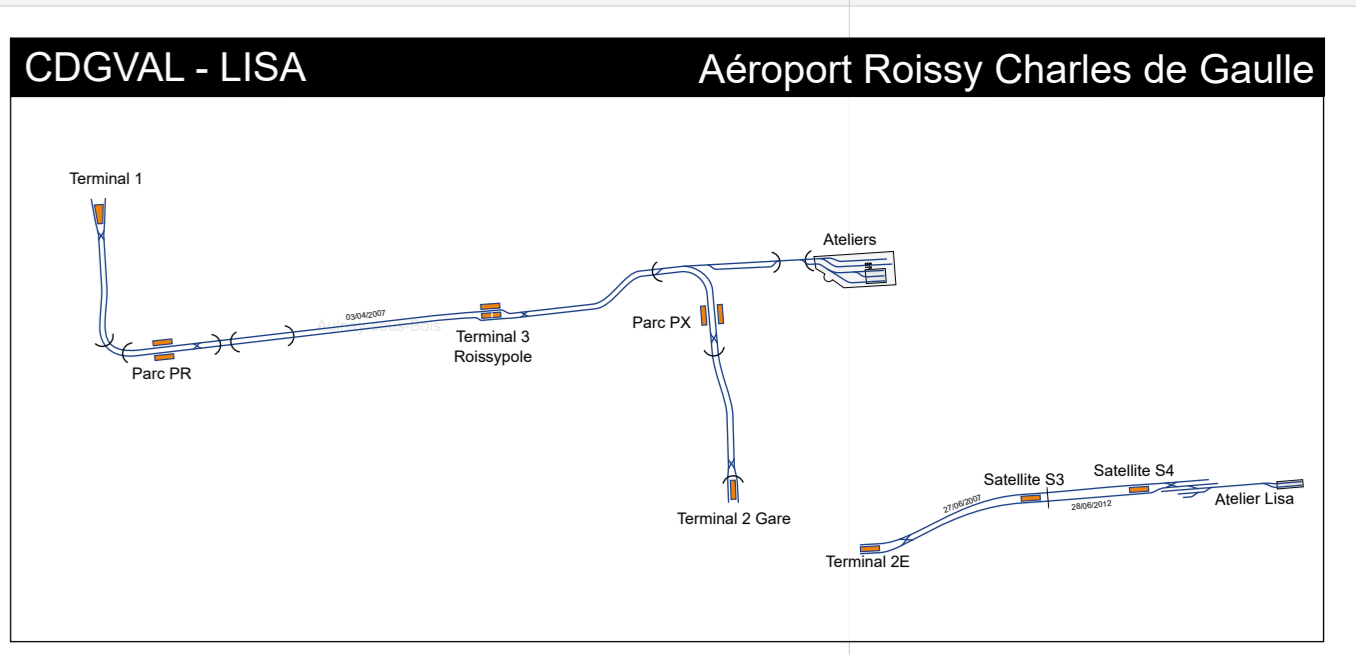

Légende


- Voies (numéro de voie)
- Station
- Quai orienté (qui ne donne accès qu'à une seule des voies adjacentes)
- Section aérienne
- Trottoir de manœuvre
- Plan d'ensemble de la section de ligne
- Extension de ligne prévue / planifiée (date prévisionnelle)
- Extension de tracé non défini / plusieurs options
- Station fermée / station jamais ouverte / quasi inutilisée
- Station future
- Télécabines
- Tram(s) / Voie(s) identifiante(s) / Supplément(s)

Sortie

- Sortie (même couleur que le quai)
- Correspondance (couleur de la ligne en corresp.)
- Sortie/Corresp. multiple
- Sortie/Corresp. avec escalier mécanique
- Sortie/Corresp. avec ascenseur

Une flèche indique un contre-sens (notée sur le quai)
Les escaliers mécaniques et ascenseurs sont indiqués dans le sens de la sortie et ne sont pas garantis de bout en bout sur la sortie ou la correspondance.

Tous mes remerciements à l'équipe de metro-pole.net, aux membres de l'ADGEM, ainsi qu'au personnel de la base documentaire IPE du RATP.
© 2020 - Franklin JARRIER
Reproduction interdite sans autorisation
carlo.metro@gmail.com - http://carlo.metro.free.fr

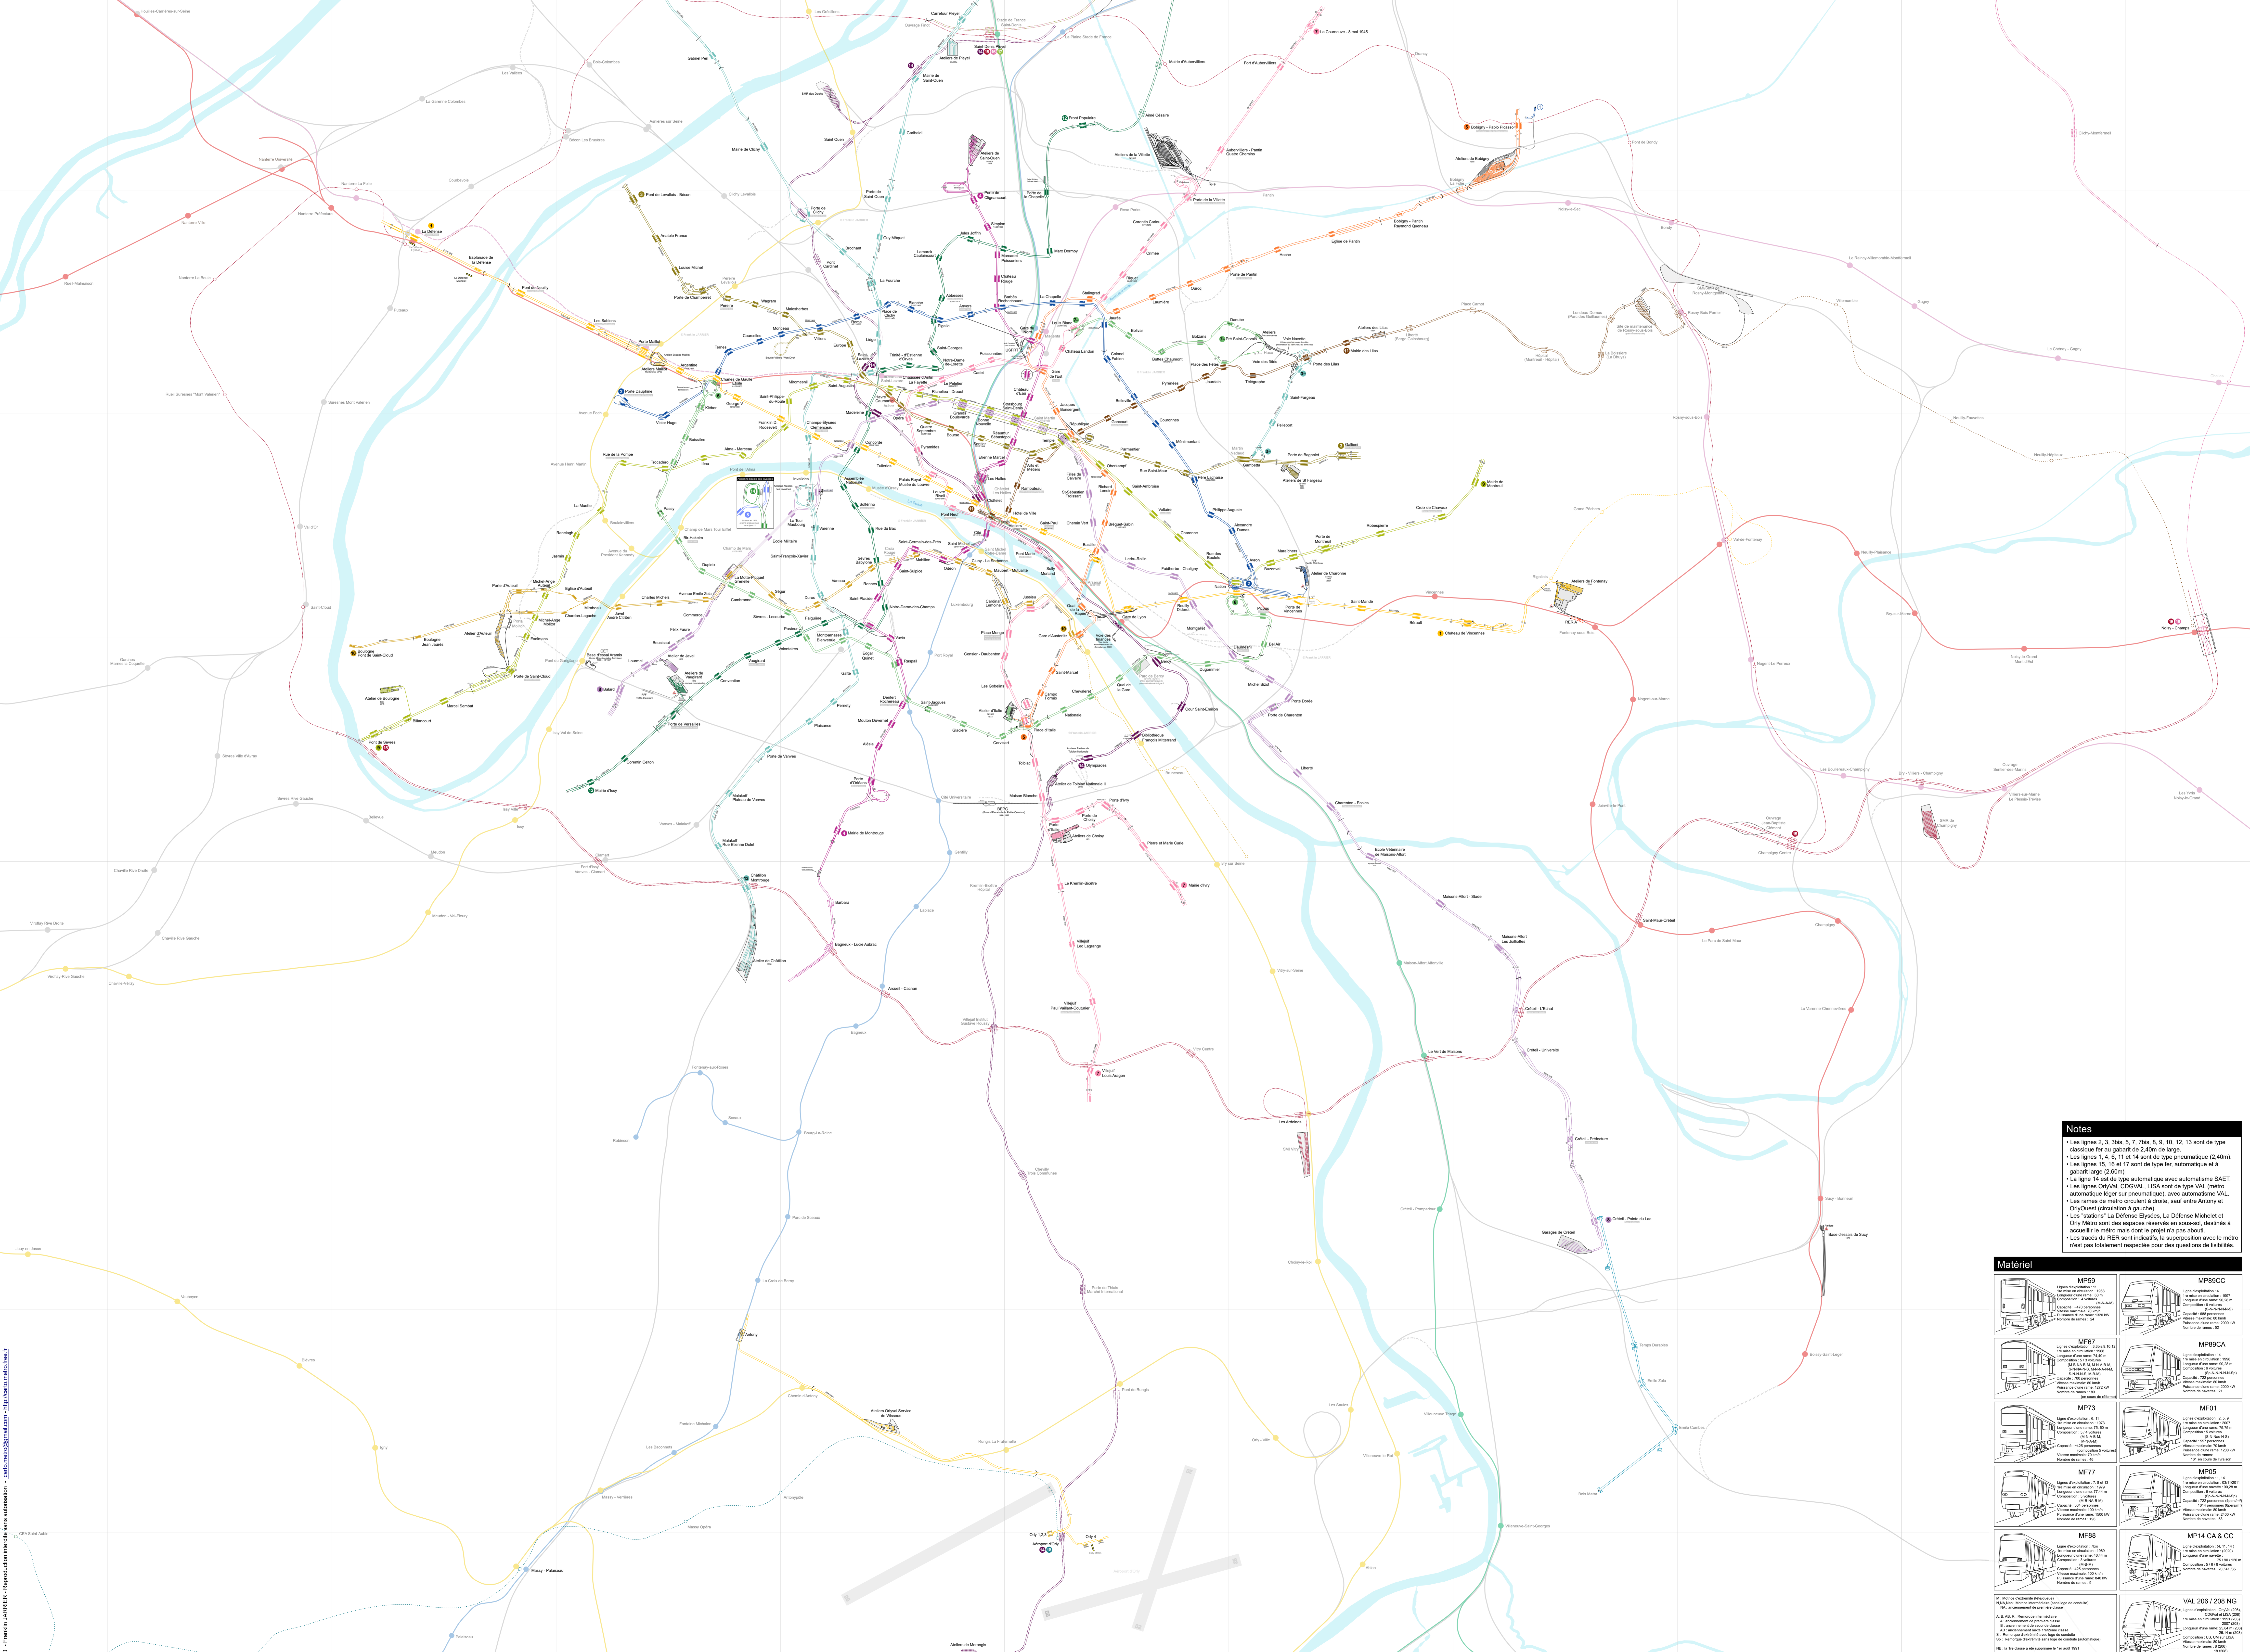

Notes

- Les lignes 1, 4, 6, 11 et 14 sont de type pneumatique (2,40m).
- La ligne 14 est de type automatique avec automate SAET.
- Les lignes OrlyVAL, CDGVAL, LISA sont de type VAL (métro automatique léger sur pneumatiques) avec automatisation VAL.
- Les rames de métro circulent à droite, sauf entre Antony et OrlyVAL (circulation à gauche).
- Les tracés de RER sont indiqués, la superposition avec le métro n'est pas totalement respectée pour des questions de lisibilité.

Matériel


---	---

© 2020 - Franklin JARRIER - Reproduction interdite sans autorisation - carlo.metro@gmail.com - http://carlo.metro.free.fr